
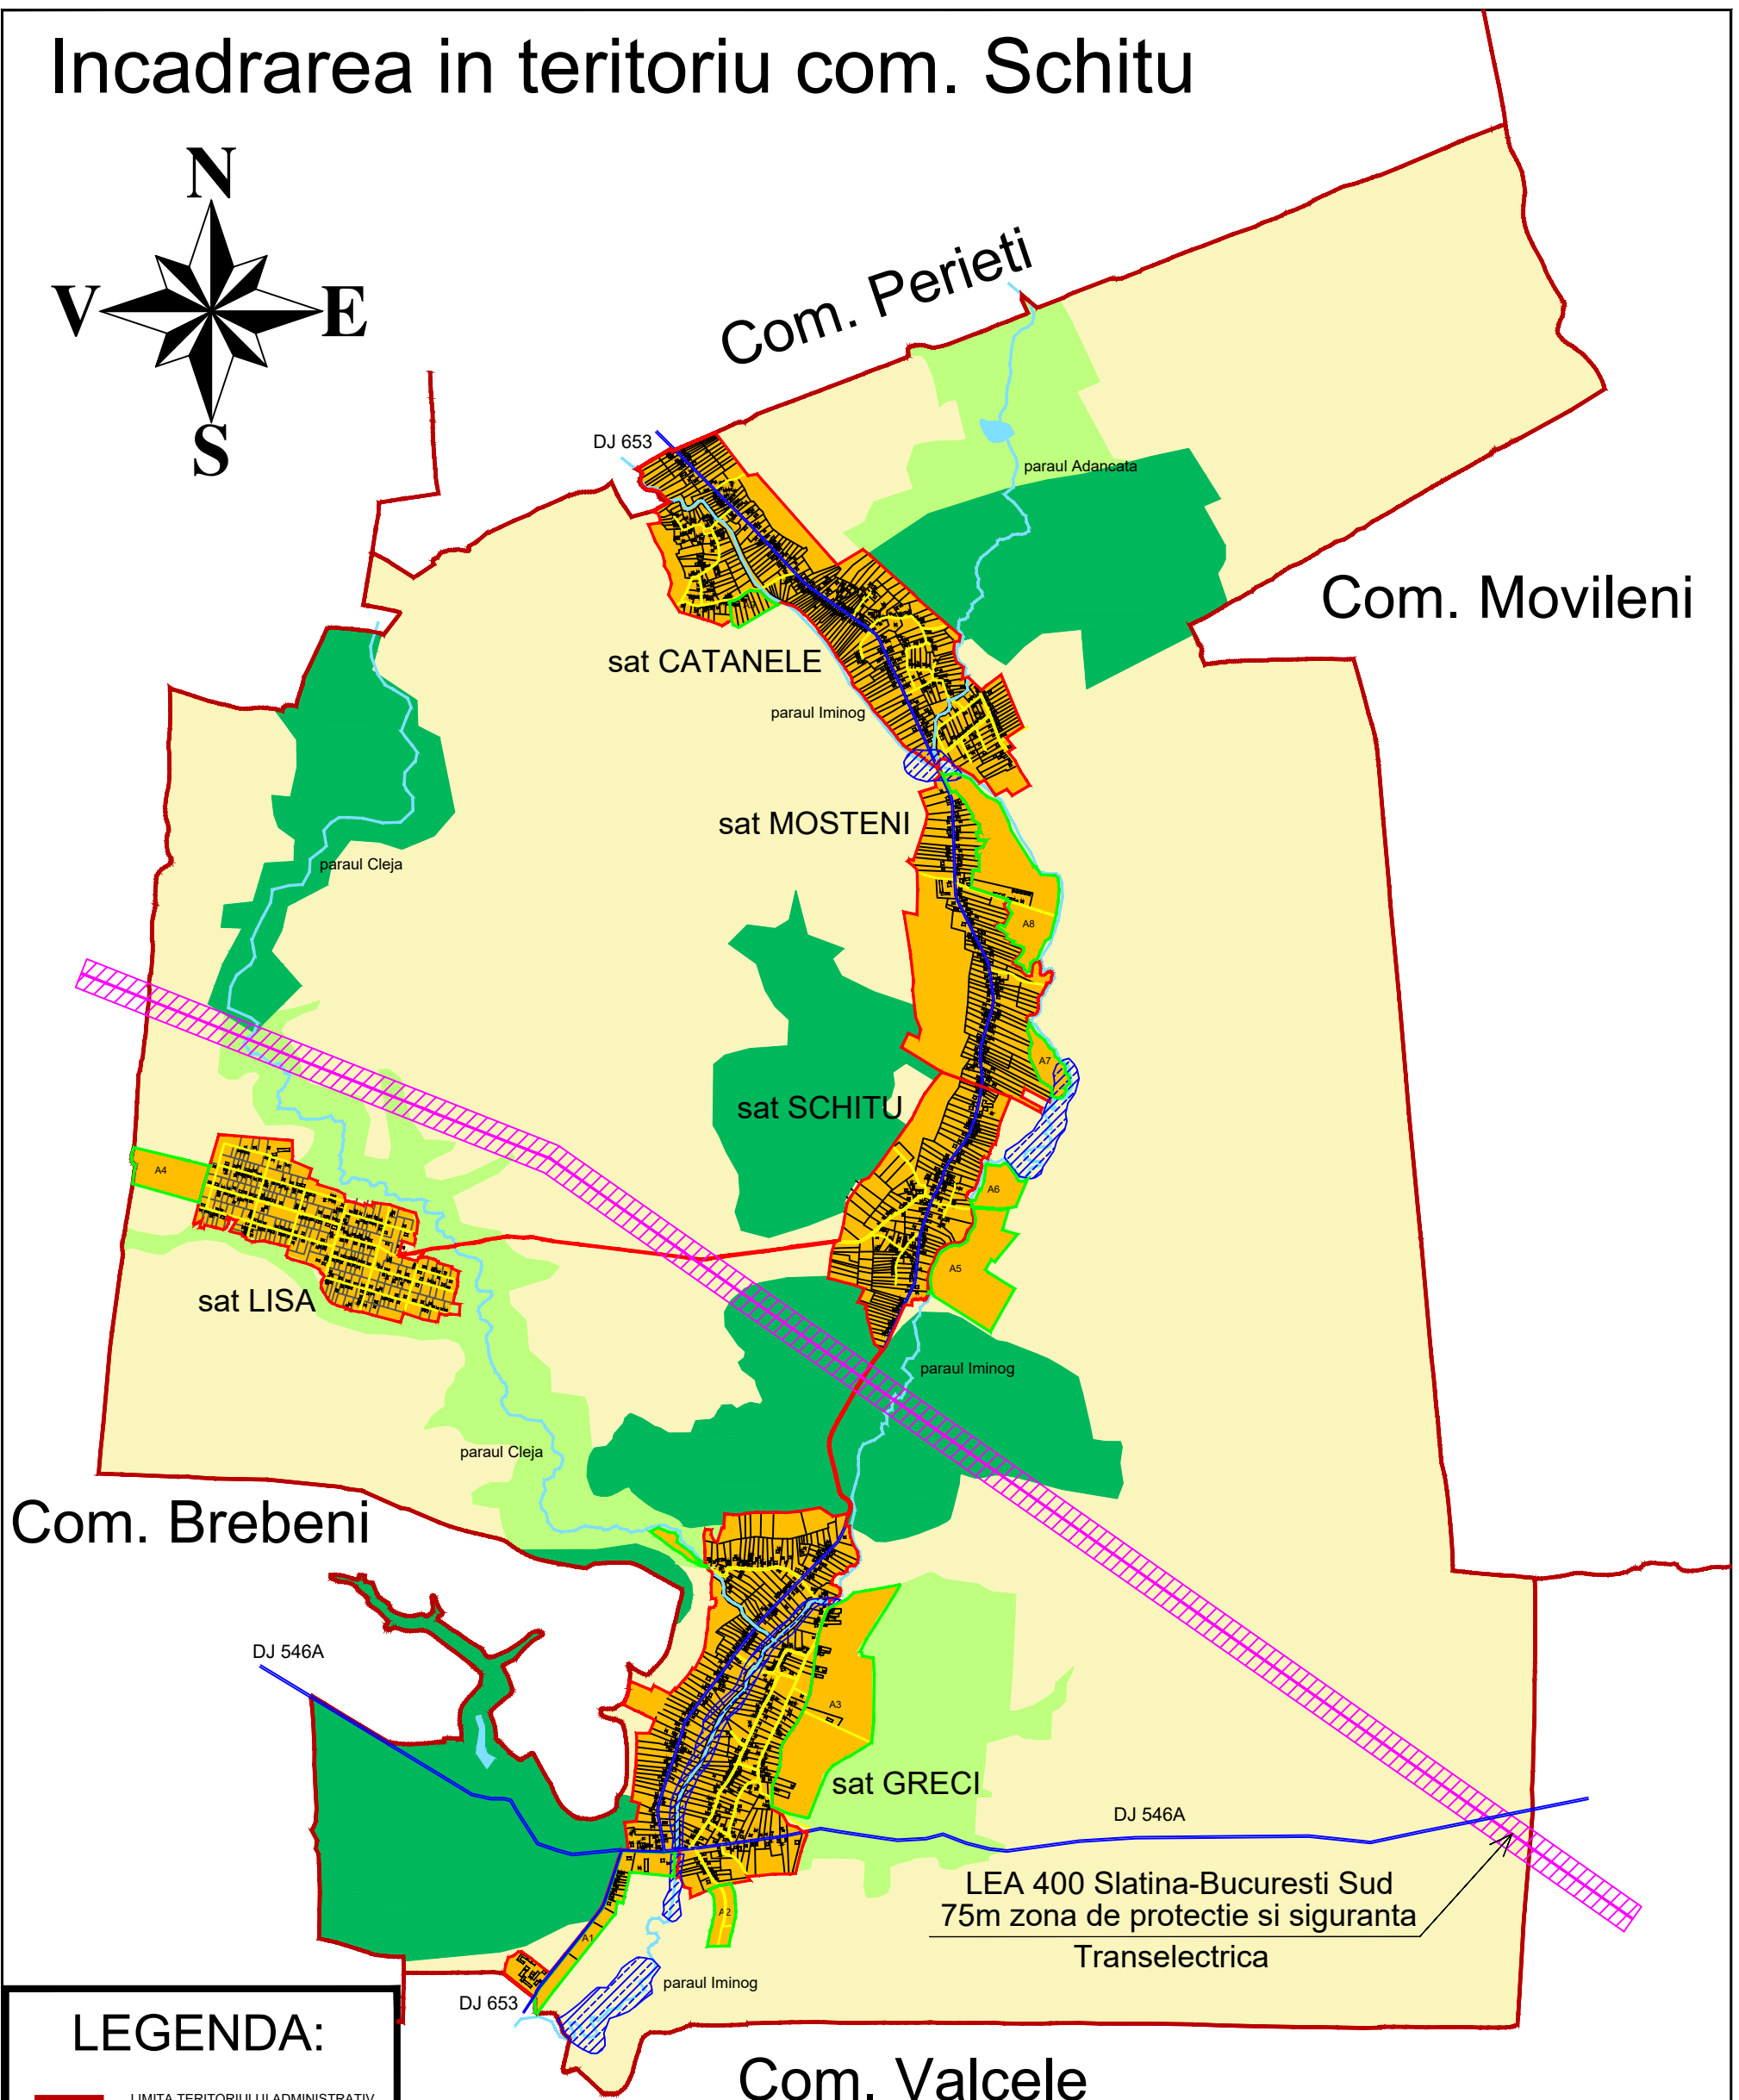


Incadrarea in teritoriu com. Schitu

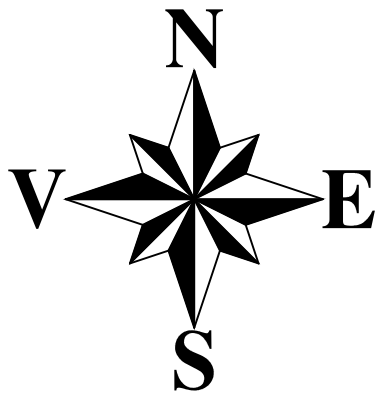

LEGENDA:

- LIMITA TERITORIULUI ADMINISTRATIV COMUNAL
- LIMITA INTRAVILAN EXISTENT
- LIMITA INTRAVILAN PROPOS
- RETEA DRUMURI JUDETENE
- RETEA DRUMURI COMUNALE
- TERENURI PENTRU CONSTRUCTII SI AMENAJARI
- PASUNI SI FANETE
- APE
- TEREN ARABIL
- PADURI PROP. PUBLICA A STATULUI
- ZONA CU RISC DE INUNDATII

Proiectant elaborator			<i>S.C. BRIGCONS S.R.L.</i>		Beneficiar	
			J28/852/2004		CONSILIUL LOCAL COMUNA SCHITU	
Specificatia	Nume	Semnatura	Scara	Titlu proiect	Faza	
Sef proiect	Arh. Aurel Lazar Ionescu		1:25000	PLAN URBANISTIC GENERAL	P.U.G.	
Proiectat	Ing. Barbu Cinel			COMUNA SCHITU, judetul Olt		
Desenat	Inf. Barbu Andrei		Data	Titlu plansa	Plansa nr.	
			2019	INCADRARE IN TERITORIU	1	